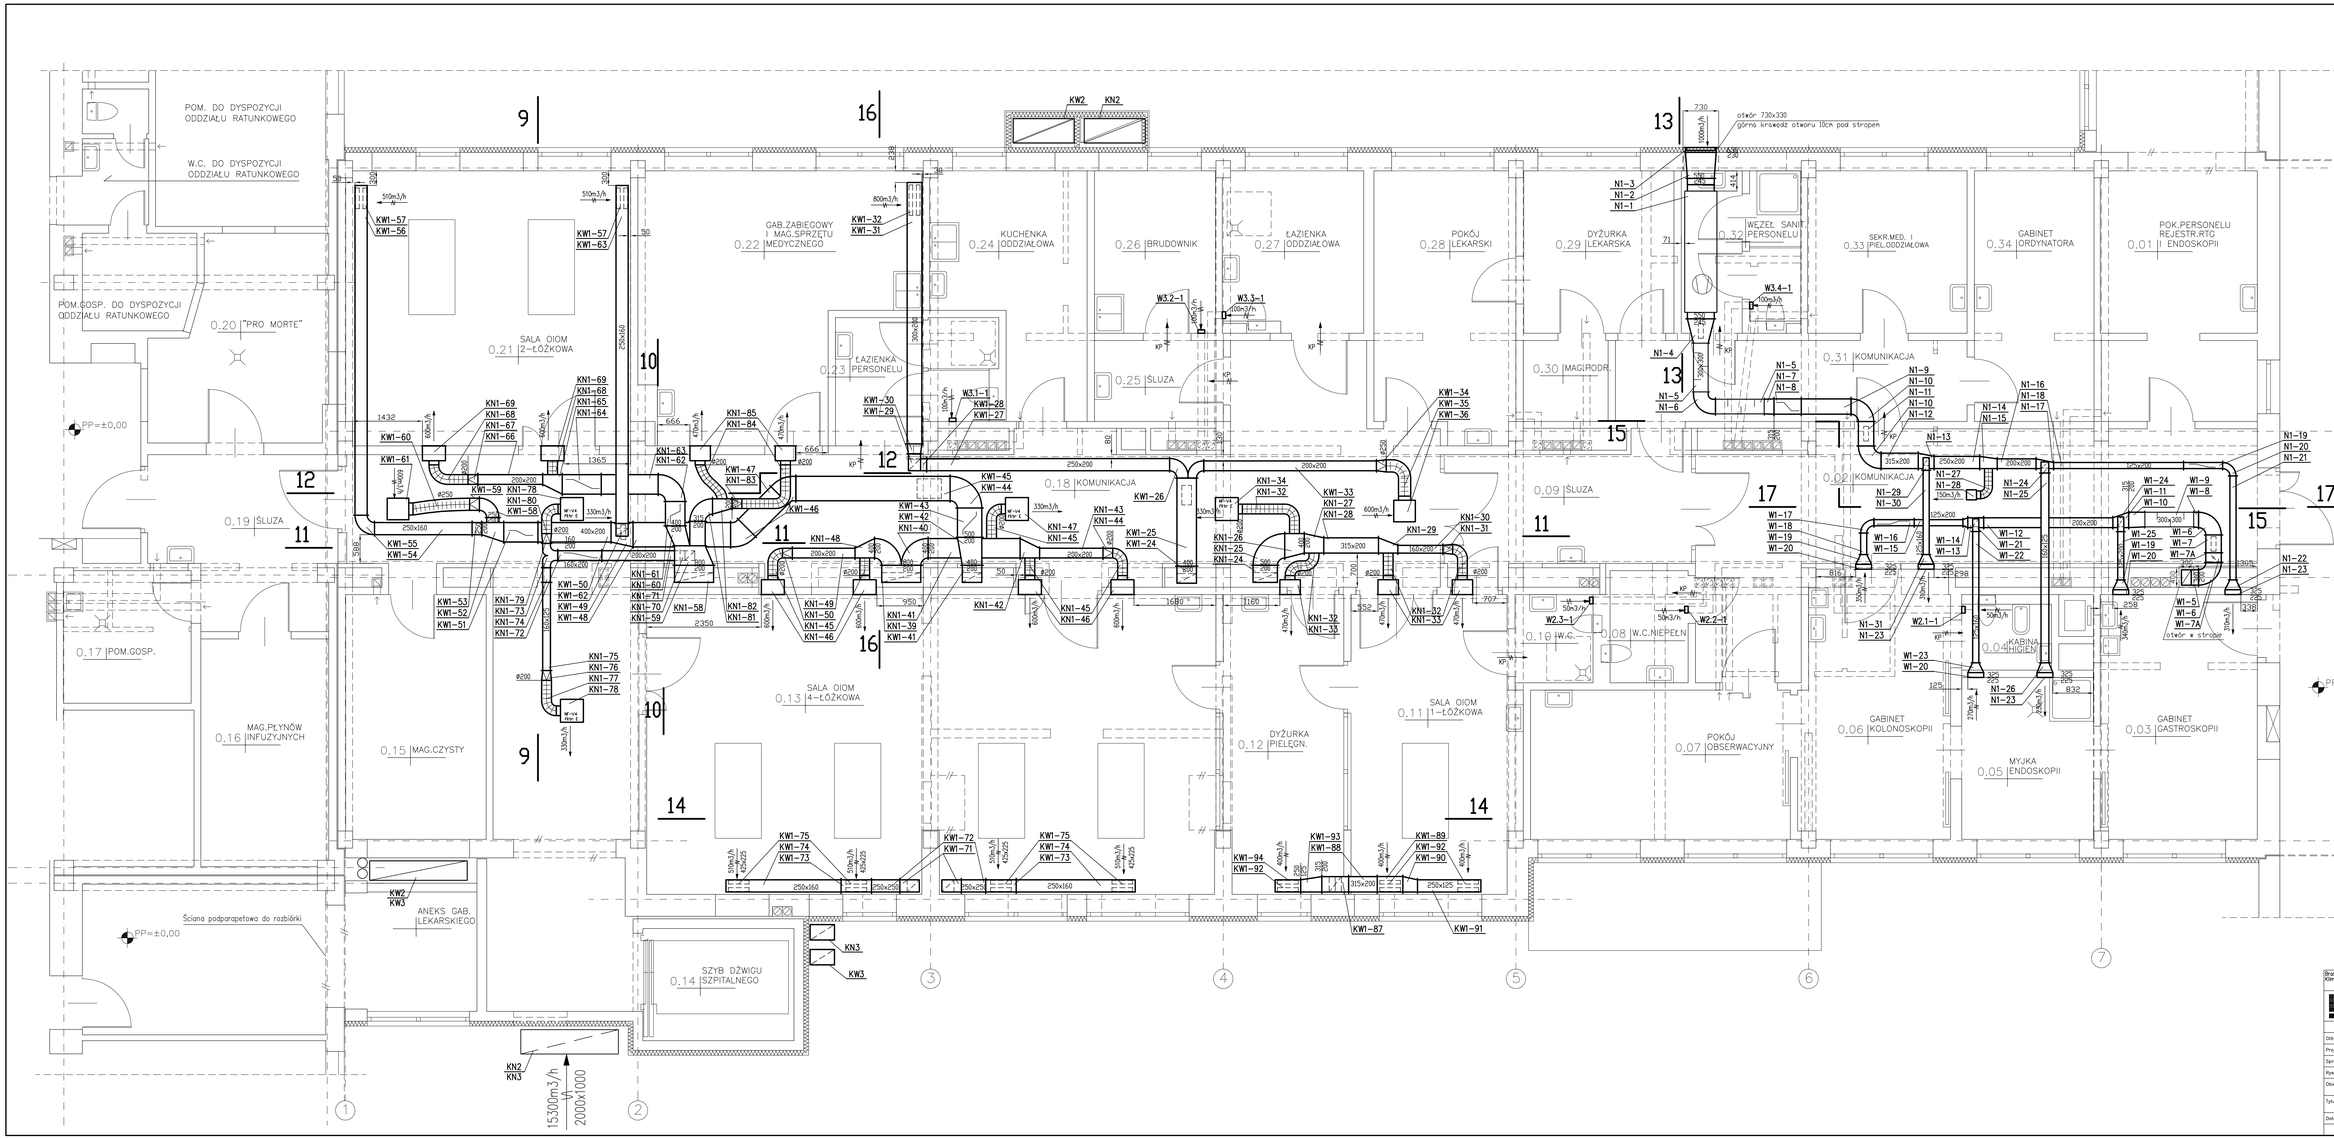

Branża Klimatyzacja

PROWENT SERWIS
50-077 Wrocław ul. Kazimierza Wielkiego 29A

LIGASZEWSKI
STUDIO PROJEKTOWE
UL. PIŁSUDSKIEGO 50-06 WROCŁAW
TEL. (0-71) 336-58-06, (0-602) 155-194

	Imię i nazwisko	Nr upr.	Podpis
Główny proj.	arch. Piotr Ligaszewski	18/89/UW	
Projektant	mgr inż. H. Studenny	405/77/Wwm	
Sprawdził	mgr inż. D. Michatkiewicz	579/89/UW	
Rysował	K. Przekop		
Obiekt	SP ZOZ W PRZEWORSKU, UL. SZPITALNA 16 SZPITAL REJONOWY W PRZEWORSKU – BUD. "B"		
Tytuł rys.	RZUT PARTERU		

Data	Branża	Stadium	Skala	Nr rys.
	WENT	PW	1:50	2