


PIWNICA - SEGMENT A

SEGMENT D

SEGMENT C

SEGMENT E

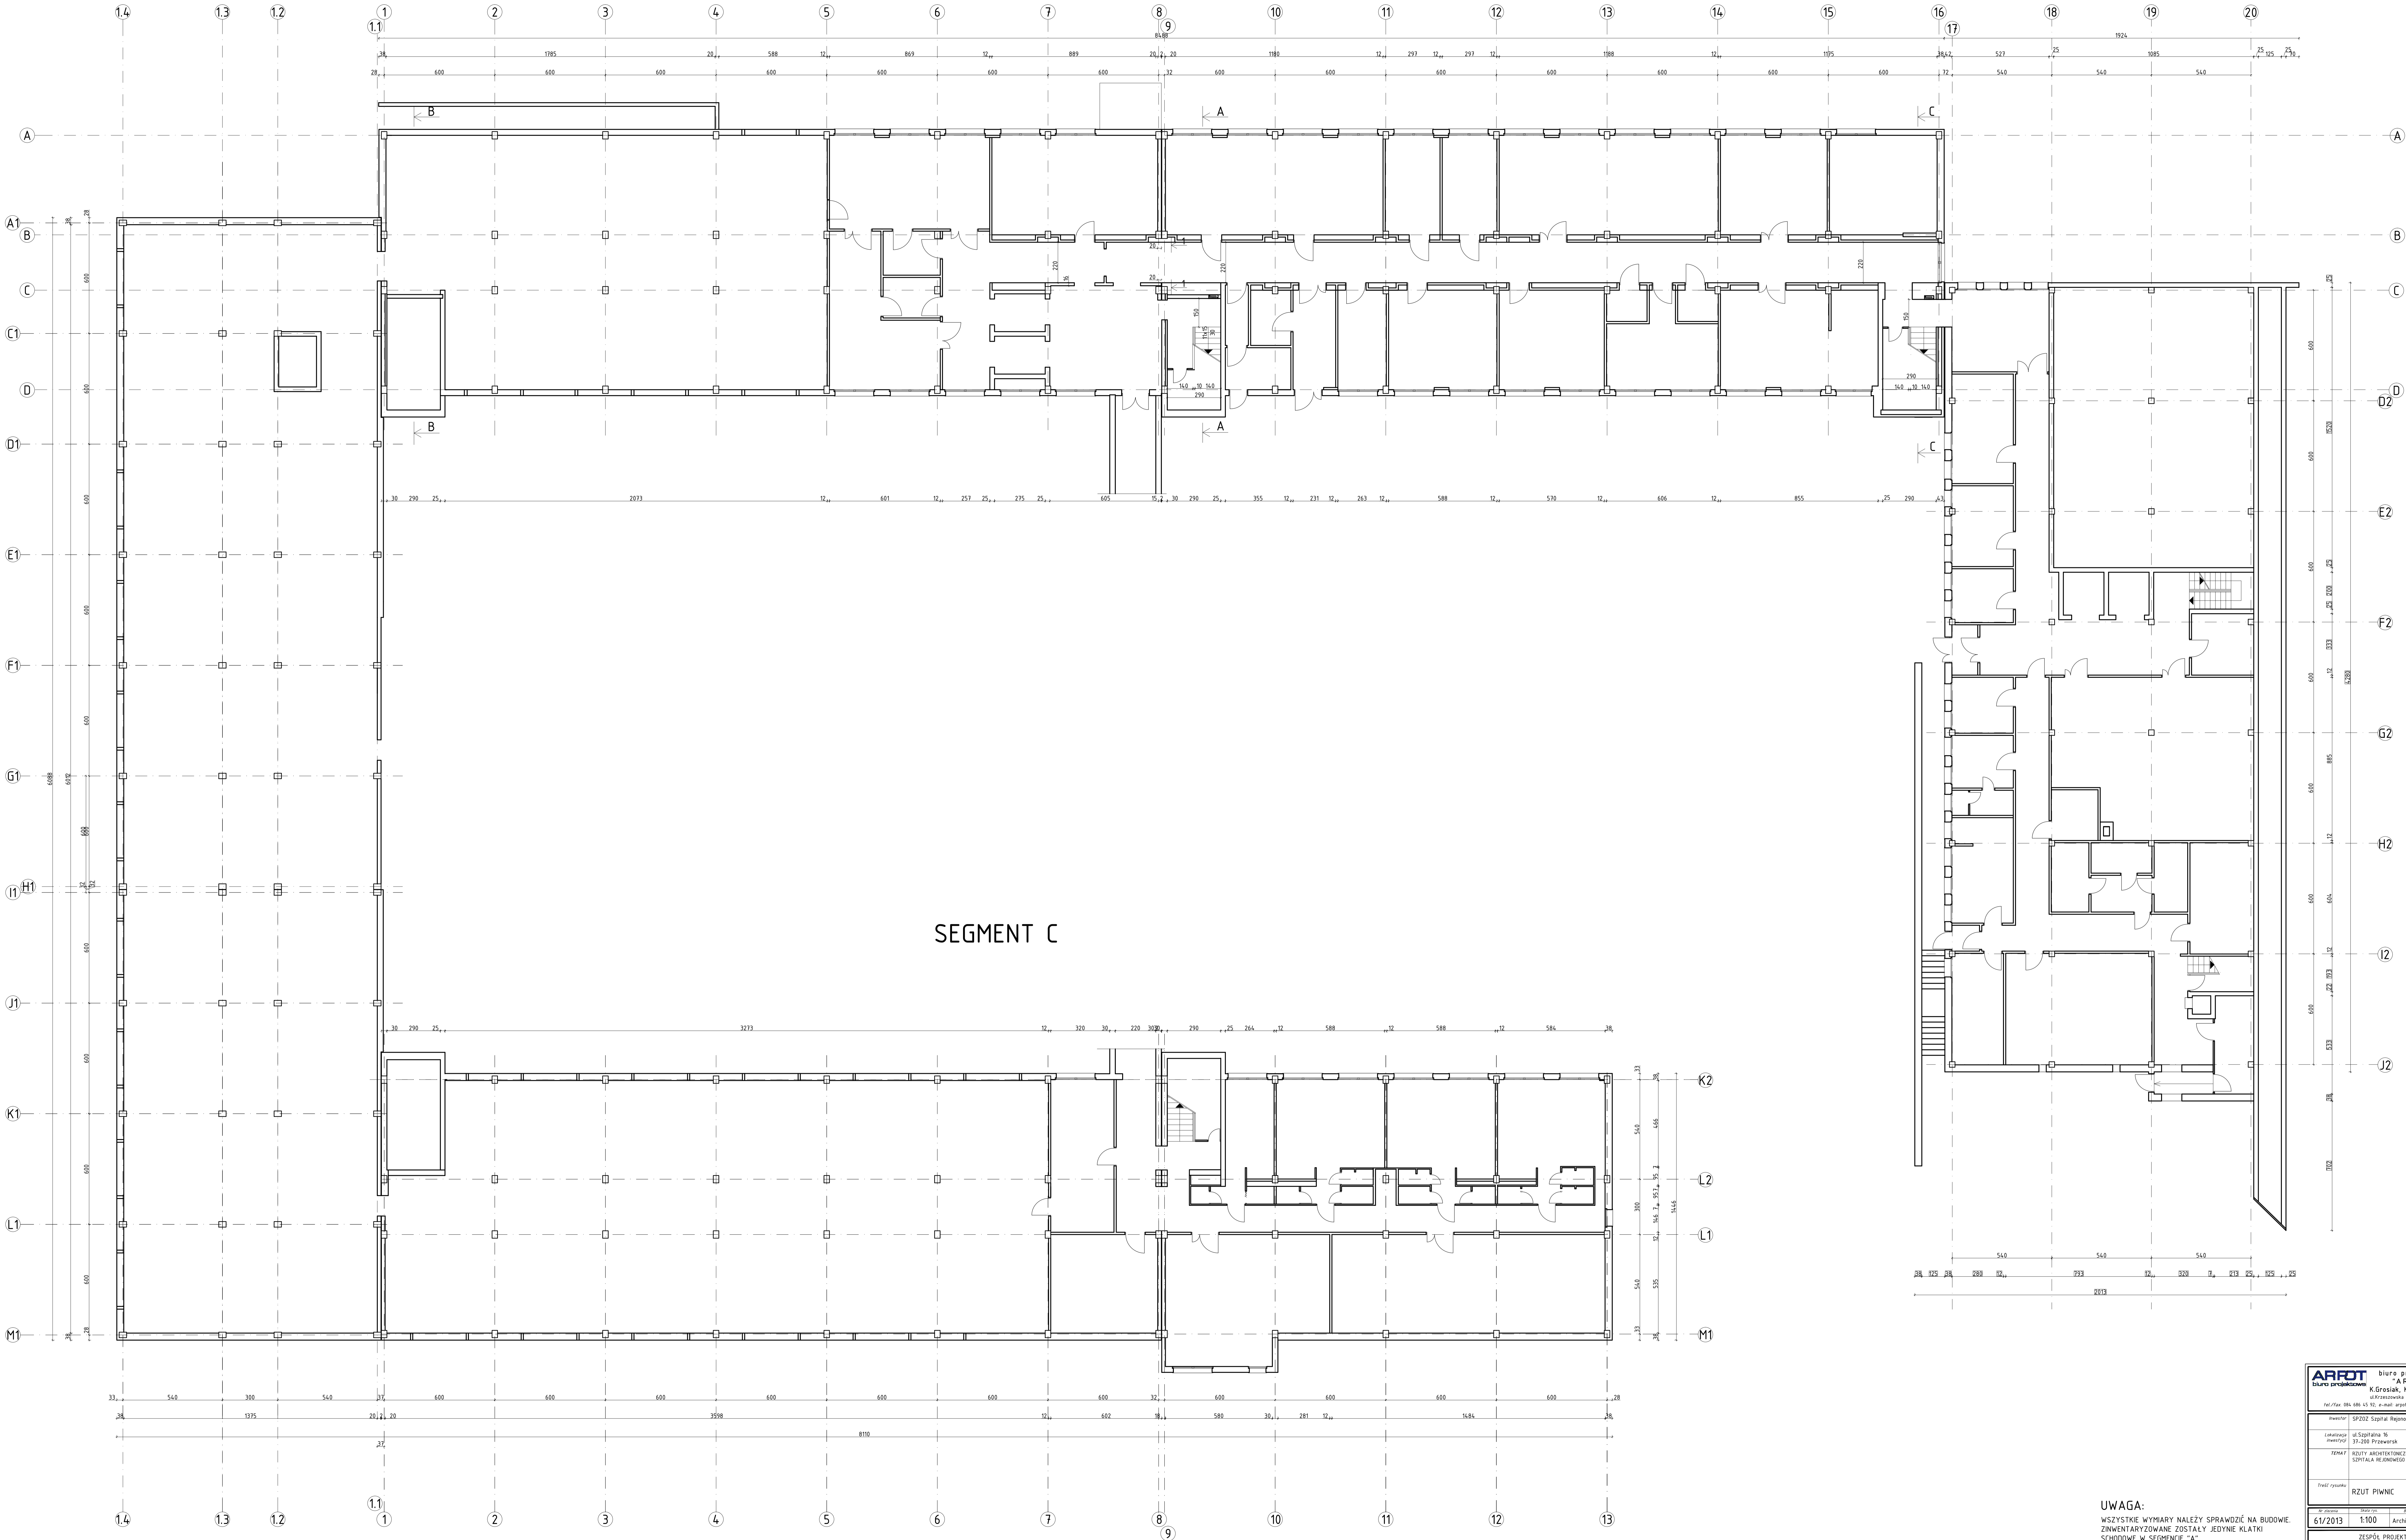

UWAGA:  
WSZYSTKIE WYMIARY NALEŻY SPRAWDZIĆ NA BUDOWIE.  
ZINWENTARYZOWANE ZOSTAŁY JEDYNE KLATKI  
SCHODOWE W SEGMENTE "A".  
POZOSTAŁE WYMIARY ZOSTAŁY ZACZERPNIETE Z  
PROJEKTÓW ARCHIWALNYCH SZPITALA.

Tytuł projektu: RZUT PIWNIC			
6/1/2013	1:100	Architektura	
Projektant: ZESPÓŁ PROJEKTOWY		Projekt	
Przeanalizował: inż. Lukasz Antczak			
Data opracowania: 12/2013		Nr rysunku: 1	