


PIĘTRO 2 - SEGMENT A

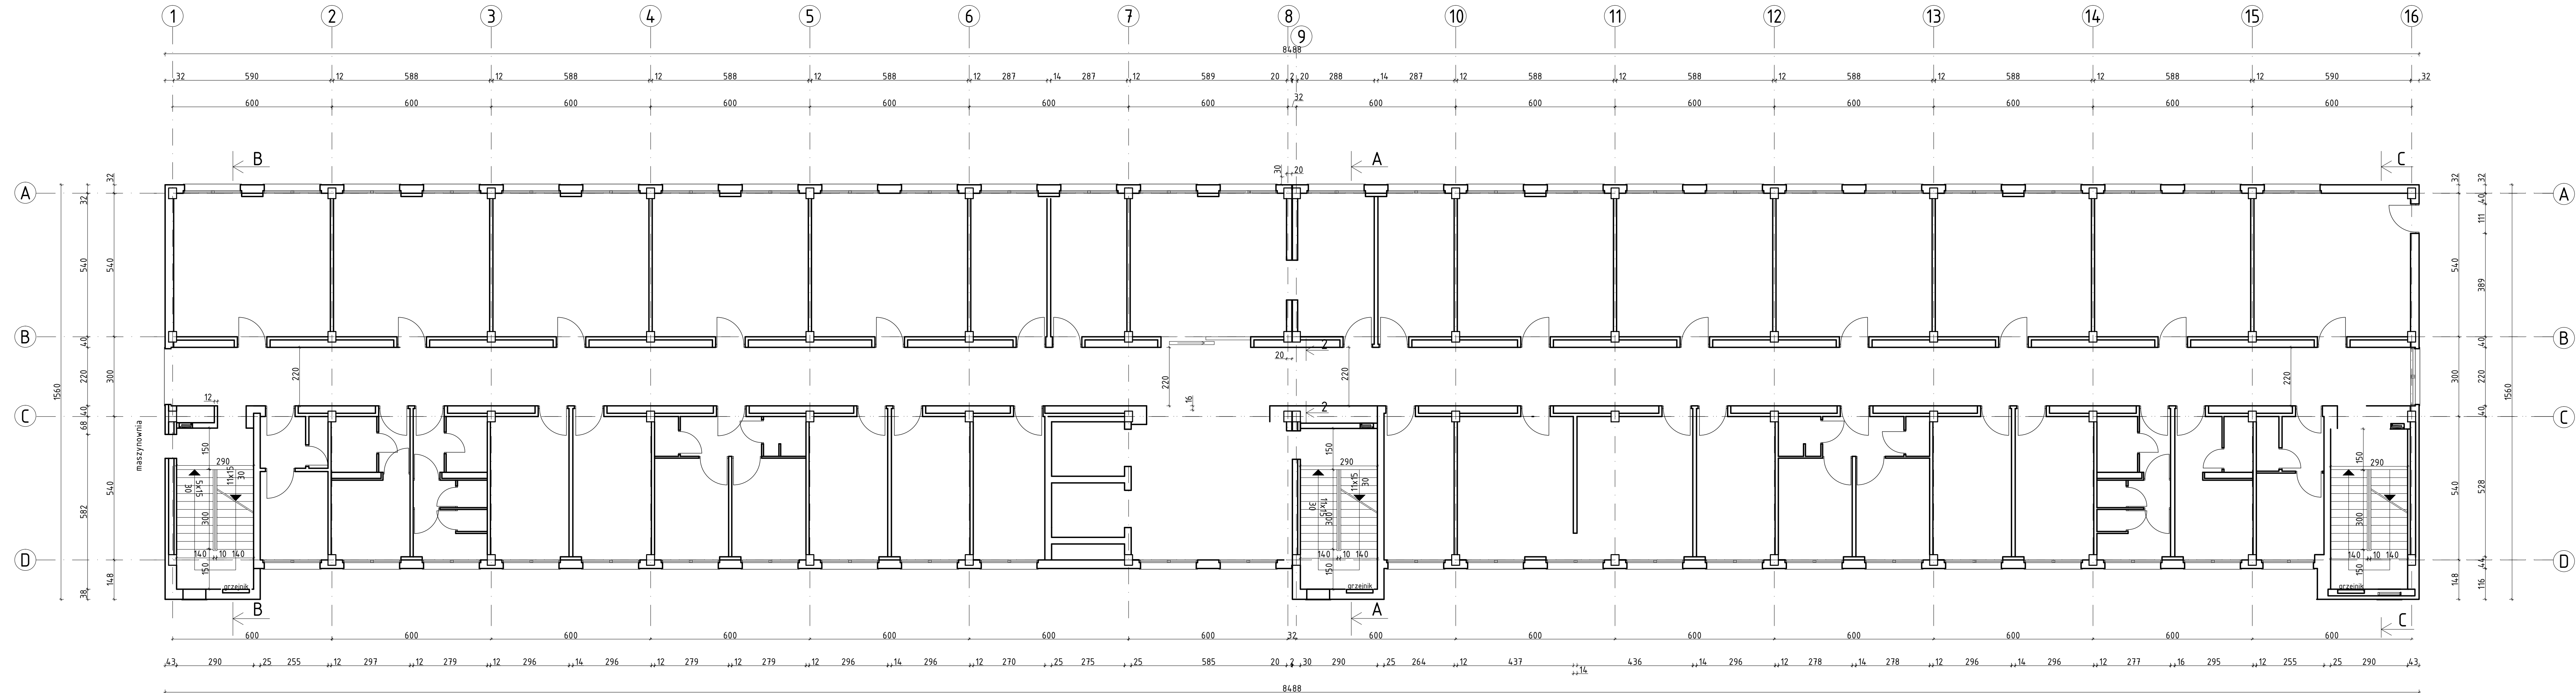

UWAGA:

WSZYSTKIE WYMIARY NALEŻY SPRAWDZIĆ NA BUDOWIE.
ZINWENTARYZOWANE ZOSTAŁY JEDYNI KLATKI
SCHODOWE W SEGMENTIE "A".
POZOSTAŁE WYMIARY ZOSTAŁY ZACZERPNIĘTE Z
PROJEKTÓW ARCHIWALNYCH SZPITALA.

ARPO.T biuro projektowe "ARPO.T" K.Grosiak, K.Potocki Sp.J. ul.Krzyszowska 68, 23-400 Bitgoraj tel./fax. 084 686 45 92; e-mail: arpot.sekretariat@gmail.com			
Inwestor	SPZOZ Szpital Rejonowy w Przeworsku		
Lokalizacja inwestycji	ul.Szpitalna 16 37-200 Przeworsk		
TEMAT	RZUTY ARCHITEKTONICZNE BUDYNKU GŁÓWNEGO SZPITALA REJONOWEGO W PRZEWORSKU		
Treść rysunku	RZUT PIĘTRA 2		
Nr zlecenia	Skala rys.	Brzanka	Stadium
61/2013	1:100	Architektura	
ZESPÓŁ PROJEKTOWY			
Wyszczególnienie	Imię, Nazwisko, Nr uprawnień		Podpis
Rysował	inż. Łukasz Antosz		
Data opracowania	12/2013	Nr rys.	4